


MONTAJE N° 26 : Montaje remachable sobre cubierta de chapa metálica con peanas SR-50 y tornillería remachable RE-50.

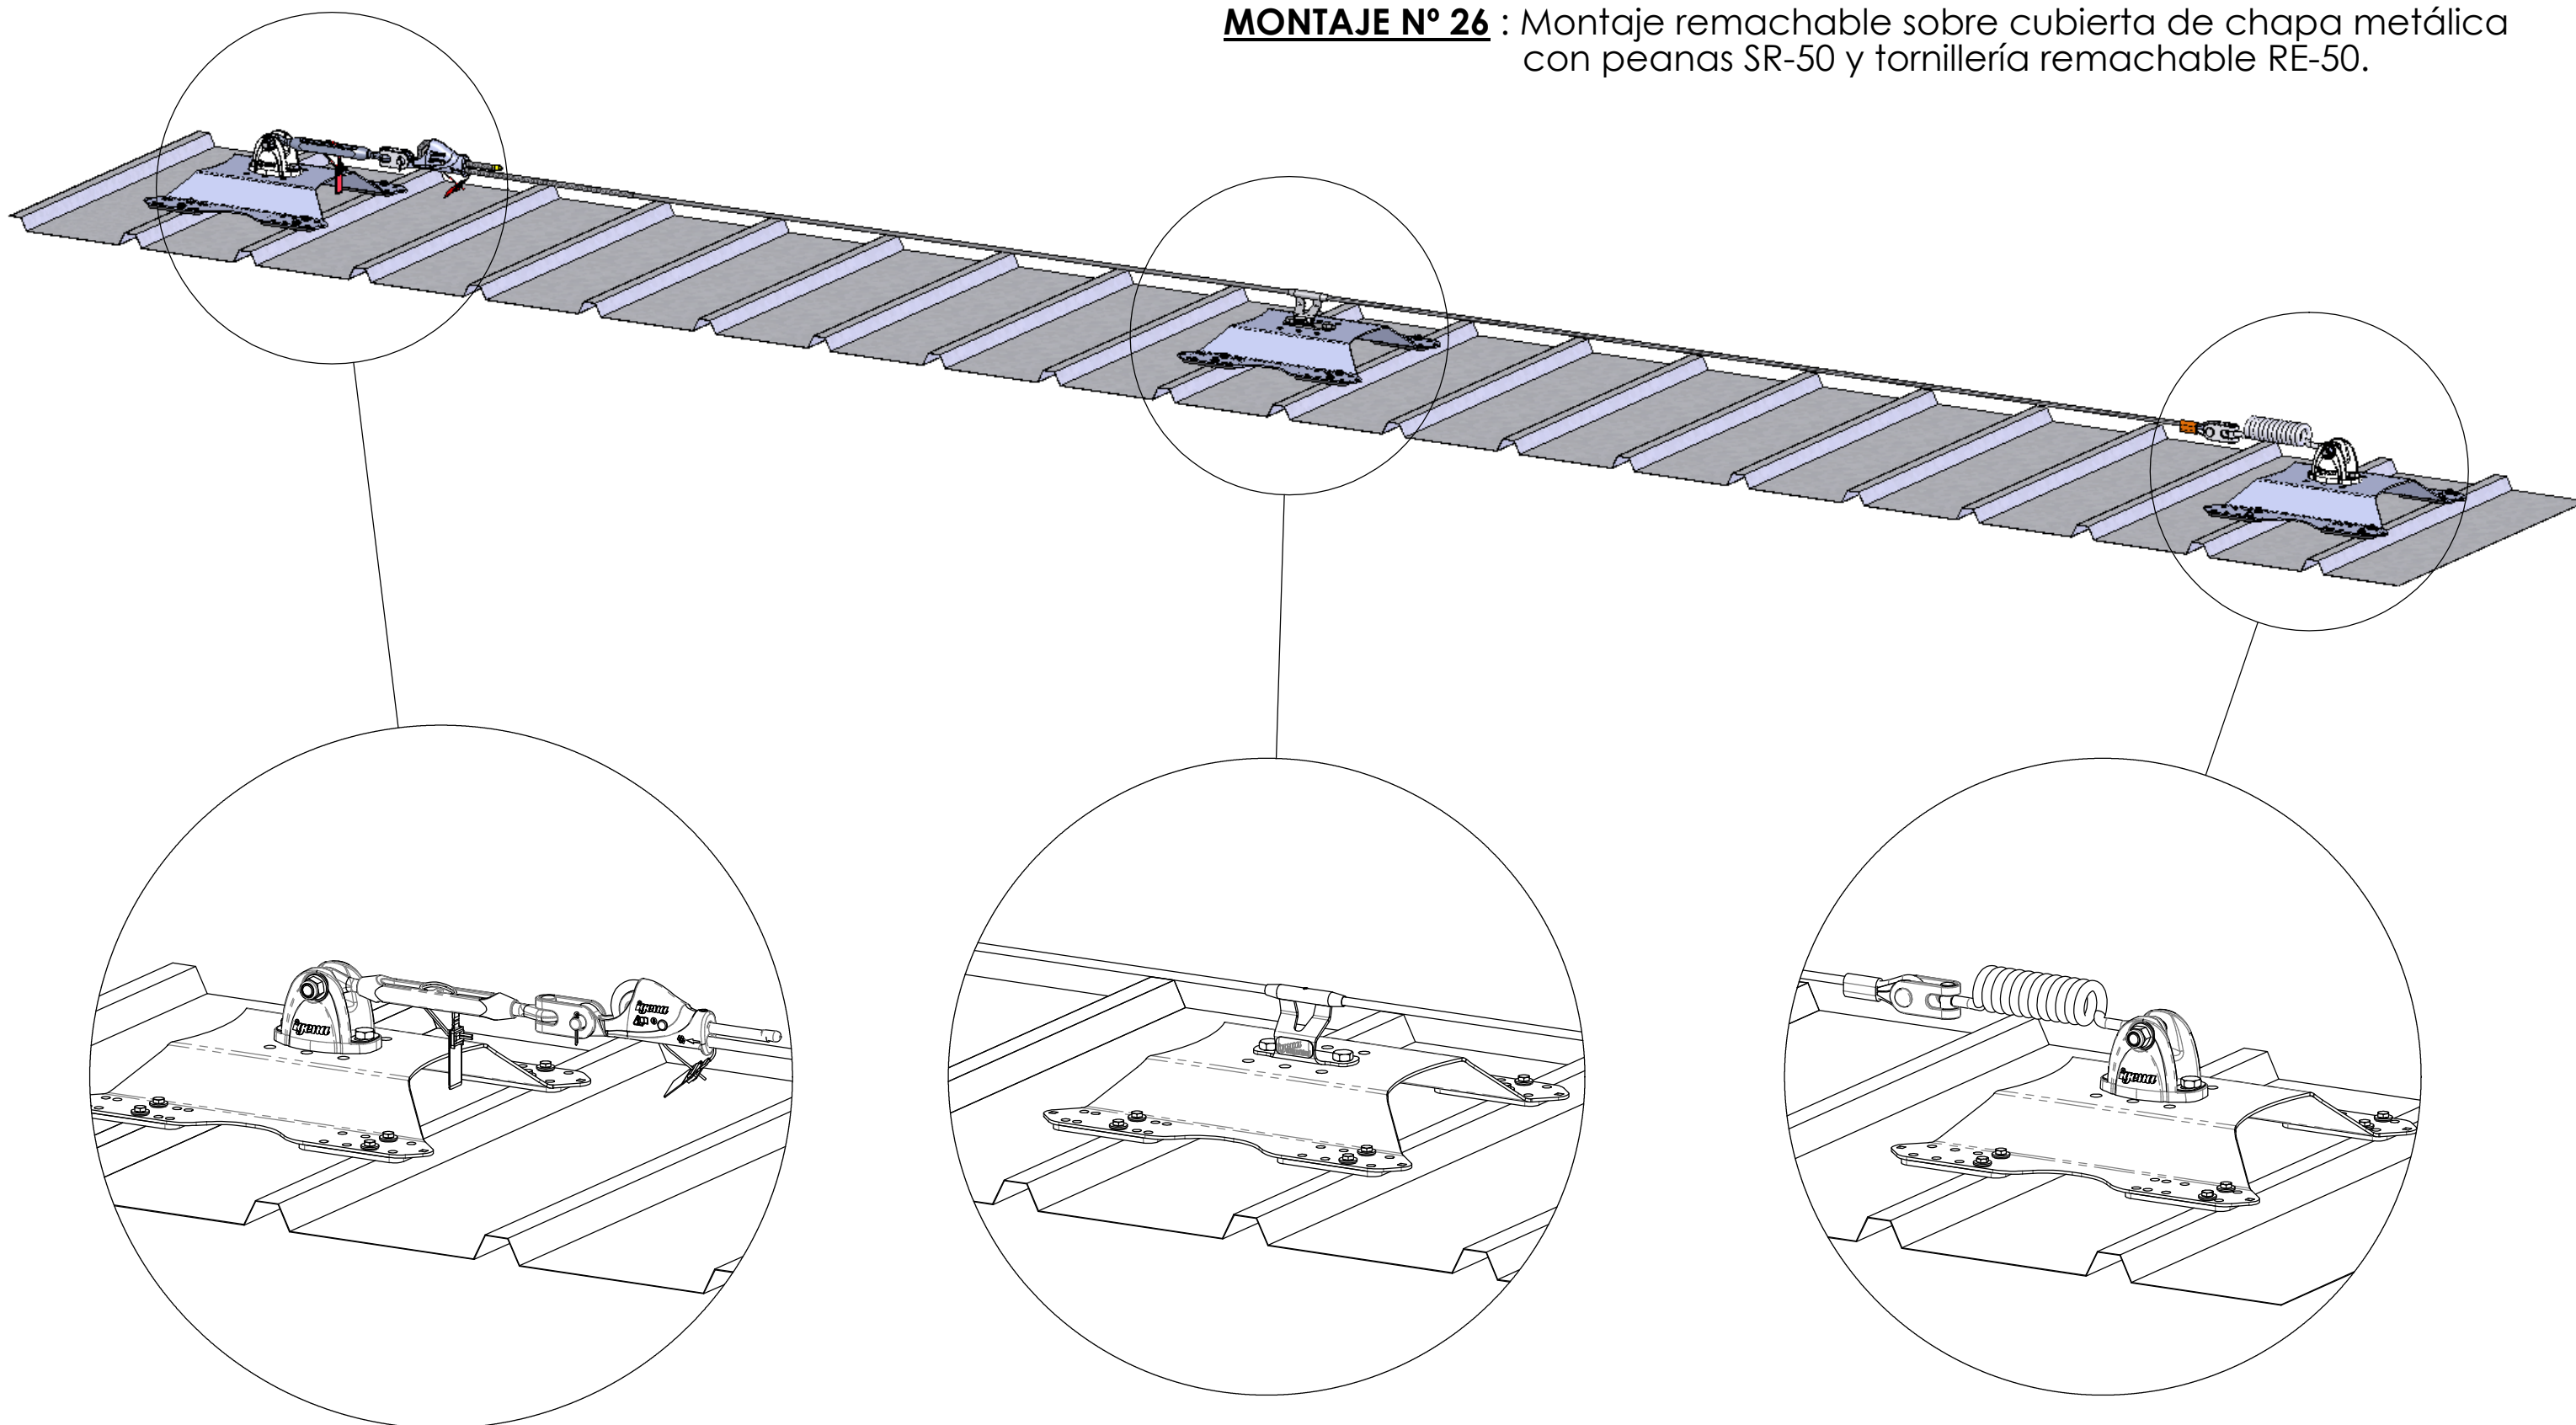

igena s.a.

Rafael Riera Prat,61
08339 -VILASSAR DE DALT
Barcelona -Spain
Tel. + 34 - 93 753 17 11
Fax.+ 34 - 93 753 31 59
www.igena.com

Linea FAST **LFIS** + SR-50
Sobre cubierta de
chapa grecada

PLANOS DE MONTAJE

MONTAJE 26

Plano n°: 2